

В Единый государственный реестр недвижимости внесены следующие сведения:

Здание	
Лист № <u>25.03.2019</u> Раздела <u>1</u>	Всего листов раздела <u>1</u> : _____
Всего разделов: _____	
Всего листов выписки: _____	
Кадастровый номер: 16:50:110103:148	

Номер кадастрового квартала:	16:50:110103
Дата присвоения кадастрового номера:	17.02.2011
Ранее присвоенный государственный учетный номер:	Кадастровый номер: 16:50:000000:0:10771, Инвентарный номер: 2000, Условный номер: 16-16-01/289/2007-434
Адрес:	420057 Республика Татарстан (Татарстан), г Казань, ул Октябрьская, д 34
Площадь, м²:	683.9
Назначение:	Нежилое здание
Наименование:	Объект бытового обслуживания
Количество этажей, в том числе подземных этажей:	3, в том числе подземных 1
Год ввода в эксплуатацию по завершении строительства:	1963
Год завершения строительства:	1963
Кадастровая стоимость, руб.:	12032392.98
Кадастровые номера иных объектов недвижимости, в пределах которых расположен объект недвижимости:	16:50:110103:4, 16:50:110103:2792
Кадастровые номера помещений, машино-мест, расположенных в здании или сооружении:	данные отсутствуют
Виды разрешенного использования:	данные отсутствуют
Статус записи об объекте недвижимости:	Сведения об объекте недвижимости имеют статус "актуальные, ранее учтенные"
Особые отметки:	данные отсутствуют
Получатель выписки:	Столяровских Александр Петрович

ЗАМЕСТИТЕЛЬ НАЧАЛЬНИКА ОТДЕЛА
 (полное наименование должности)
 Кельдошова Н. М.
 (инициалы, фамилия)



М.П.

Выписка из Единого государственного реестра недвижимости об основных характеристиках и зарегистрированных правах на объект недвижимости
Сведения о зарегистрированных правах

Здание	
Лист № <u>2</u> Раздела <u>2</u>	Всего листов раздела <u>2</u> : _____
Всего листов выписки: _____	
25.03.2019	
Кадастровый номер: 16:50:110103:148	

1. Правообладатель (правообладатели):	1.1. Столповских Александр Петрович, дата рождения: 12.07.1979, место рождения: г. Оренбург, гражданство: Российская Федерация, паспорт гражданина Российской Федерации: серия 53 03 № 925692, выдан 22.12.2003 1 Отдел милиции Ленинского РОВД г. Оренбурга
2. Вид, номер и дата государственной регистрации права:	2.1. Собственность, № 16:50:110103:148-16/001/2019-3 от 22.03.2019
3. Документы-основания:	3.1. №1; Договор купли-продажи заключенный по результатам открытого аукциона от 05.03.2019 Акт приема-передачи от 14.03.2019
4. Ограничение прав и обременение объекта недвижимости:	не зарегистрировано
5. Сведения о наличии решения об изъятии объекта недвижимости для государственных и муниципальных нужд:	данные отсутствуют
6. Сведения об осуществлении государственной регистрации прав без необходимого в силу закона согласия третьего лица, органа:	данные отсутствуют

ЗАМЕСТИТЕЛЬ НАЧАЛЬНИКА ОТДЕЛА
(полное наименование должности)


Кельдошова Н. М.
(инициалы, фамилия)



Выписка из Единого государственного реестра недвижимости об основных характеристиках и зарегистрированных правах на объект недвижимости
Описание местоположения объекта недвижимости

Здание	
Лист № 4	Всего листов раздела 4: 4
25.03.2019	Всего листов выписки: _____
Кадастровый номер:	16:50:110103:148

Схема расположения объекта недвижимости на земельном(ых) участке(ах):

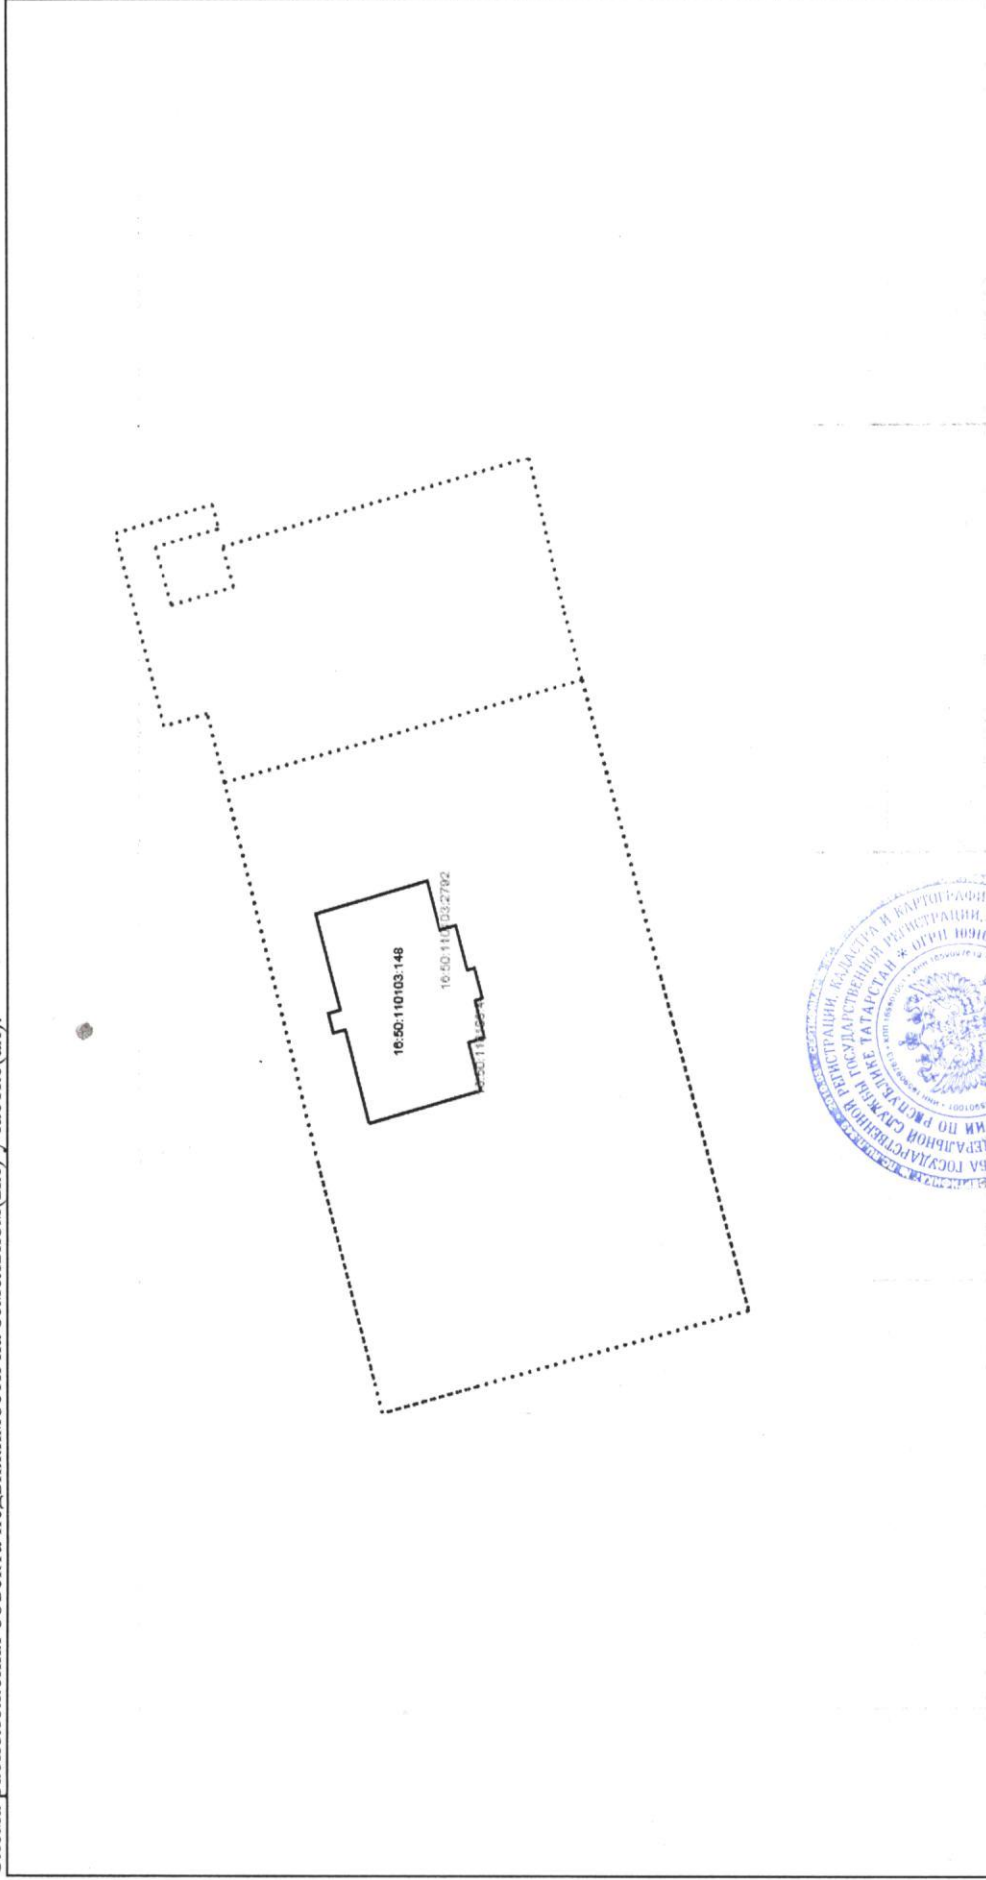

Масштаб 1:1000	данные отсутствуют
ЗАМЕСТИТЕЛЬ НАЧАЛЬНИКА ОТДЕЛА Кельдюшова Н. М. (подпись)	
(полное наименование должности)	

М.П.