


Схема размещения наружных блоков кондиционеров

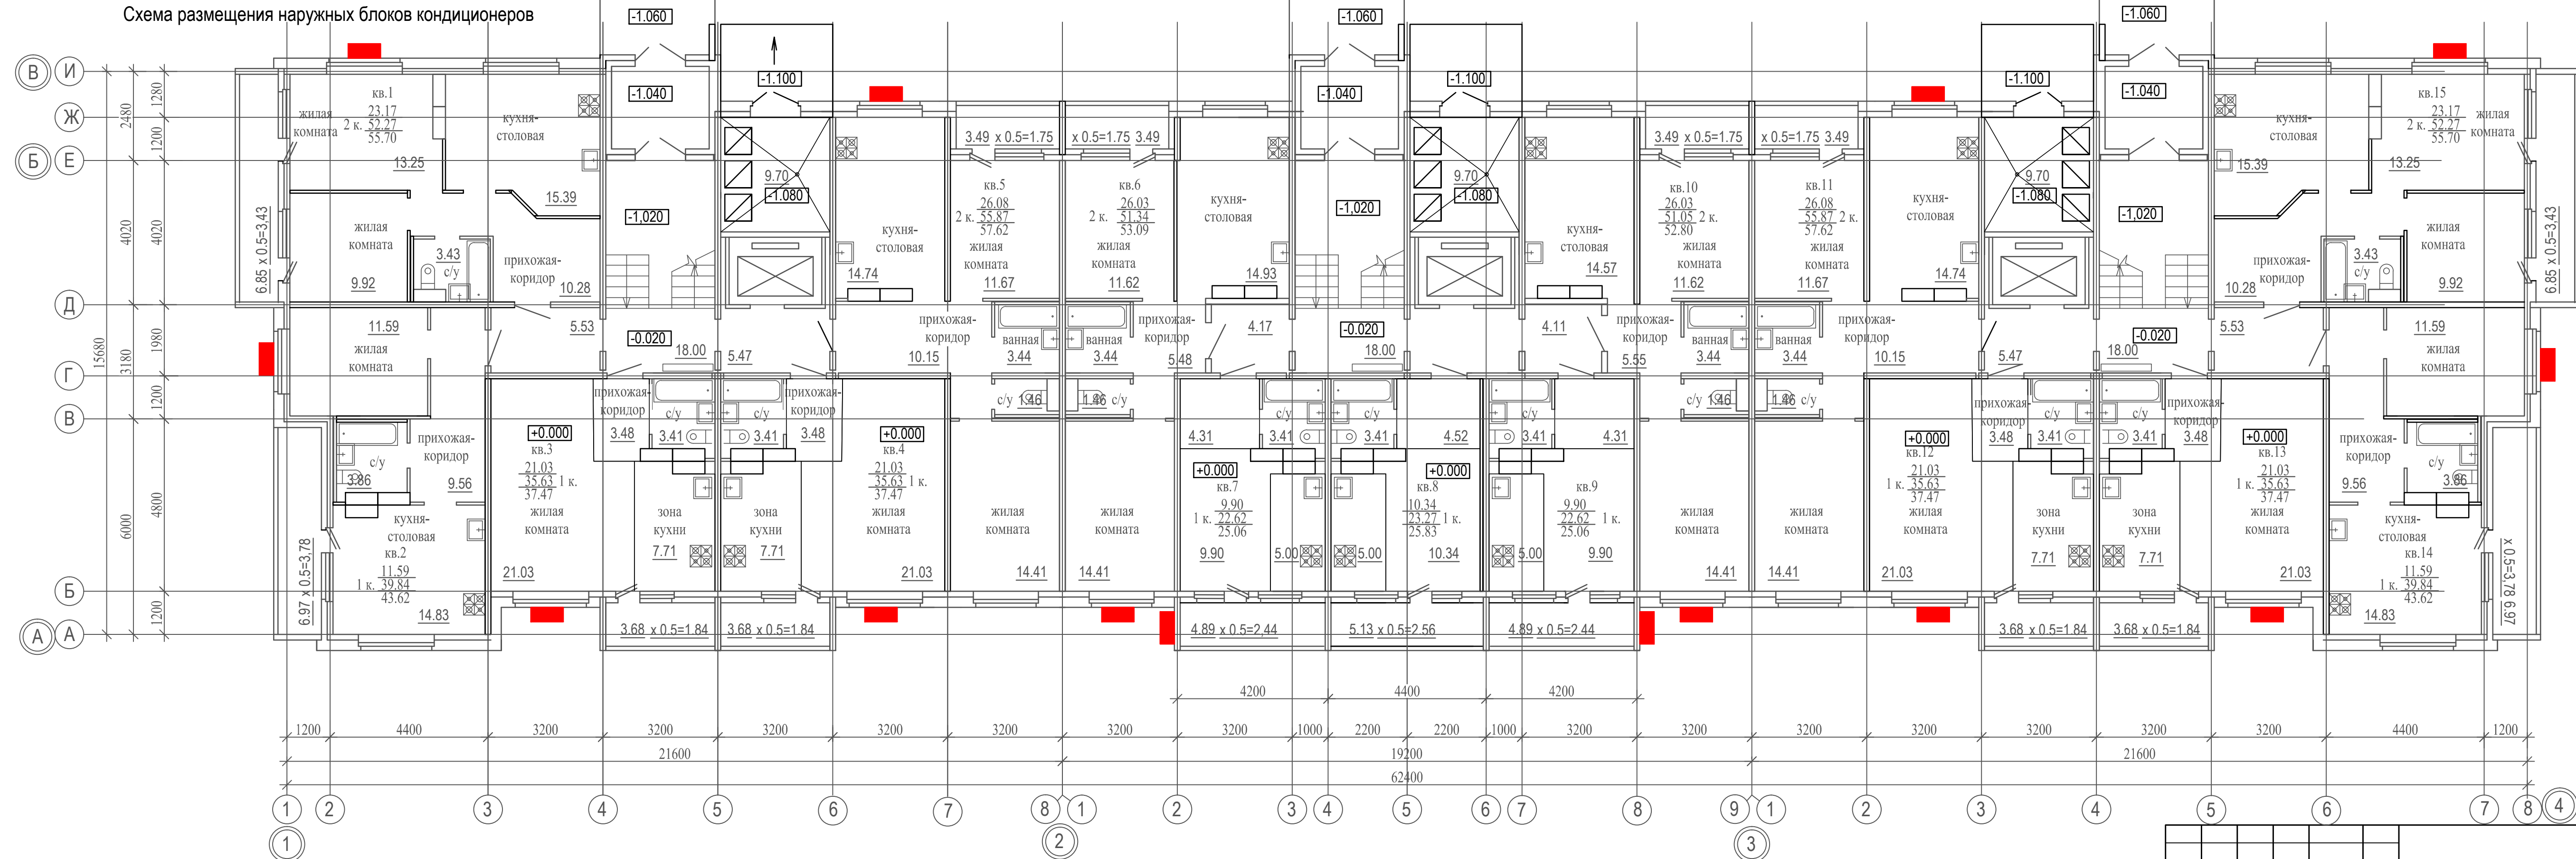

Технические характеристики корзины для кондиционеров:
 - размер 600 x 900 x 400 мм ;
 - материал - металл ;
 - порошковая окраска - цвет по каталогу RAL 7042 (серый)

Условные обозначения
 корзина для кондиционера

| | | | | | | | | |
|------------|------|------------|------|---------|------|---|--|---------------------|
| | | | | | | 3/19-ЭП | | |
| | | | | | | Ул.Октябрьская , Авиастроительный район , г.Казань ,РТ | | |
| Изм. | Кол. | Лист | Док. | Подпись | Дата | | | Стадия |
| ГИП | | Летучина | | | | Многоквартирный жилой дом | | ЭП |
| Проверил | | Летучина | | | | Схема расположения наружных блоков кондиционеров 1 этаж | | Лист |
| Разработал | | Мальганова | | | | | | Листов |
| Н.контроль | | Летучина | | | | | | ООО"ДомСтройСервис" |

Имя, № подл. | Подпись и дата | Важен инв.