


Схема размещения наружных блоков кондиционеров

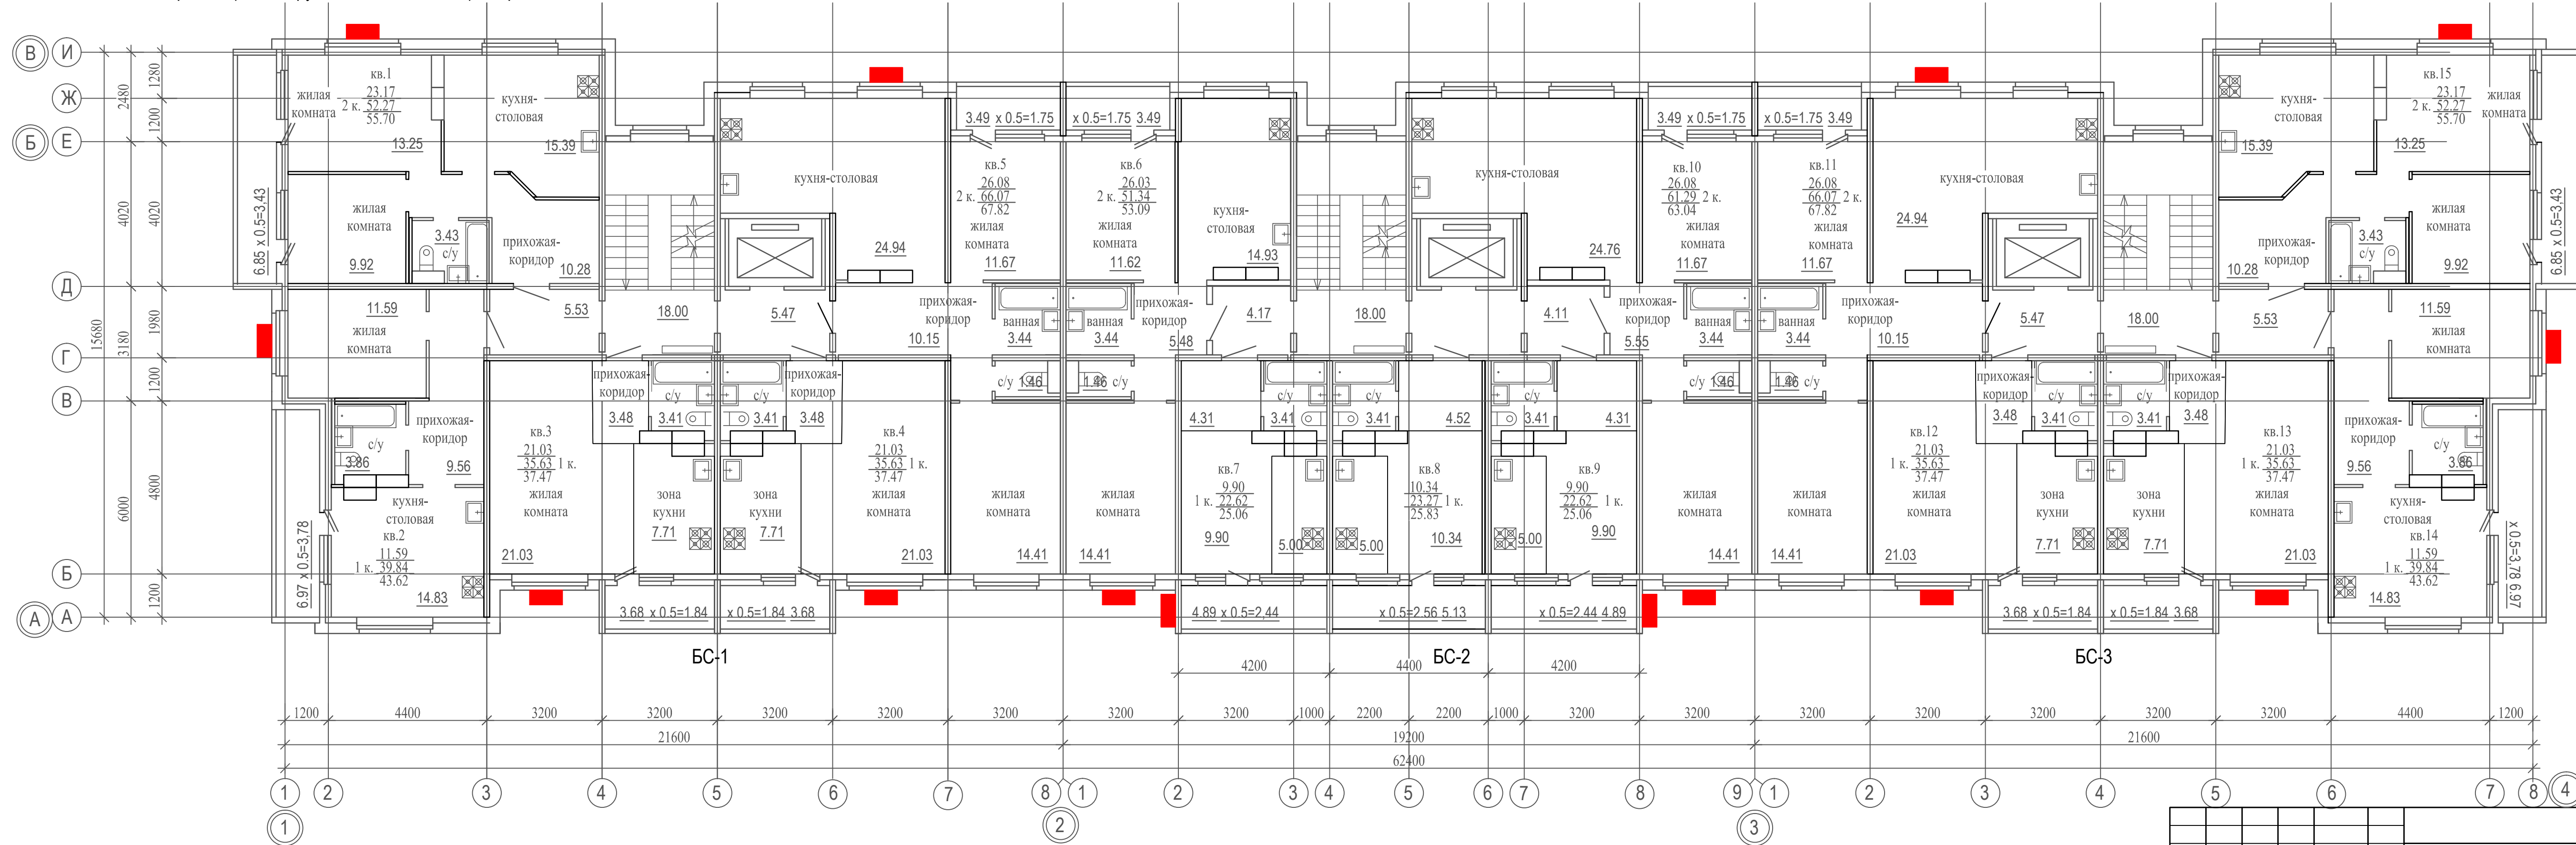

Технические характеристики корзины для кондиционеров:

- размер 600 x 900 x 400 мм ;
- материал - металл ;
- порошковая окраска - цвет по каталогу RAL 7042 (серый)

Условные обозначения

корзина для кондиционера

3/19-ЭП

Ул.Октябрьская , Авиастроительный район , г.Казань ,РТ

Изм.	Кол.	Лист	Док.	Подпись	Дата				
ГИП		Летучина				Многоквартирный жилой дом	Стадия	Лист	Листов
Проверил		Летучина					ЭП		
Разработал		Мальганова							
Н.контроль		Летучина				Схема размещения наружных блоков кондиционеров типовой этаж	ООО"ДомСтройСервис"		

Взамен инв.

Подпись и дата

Инв.№ подл.